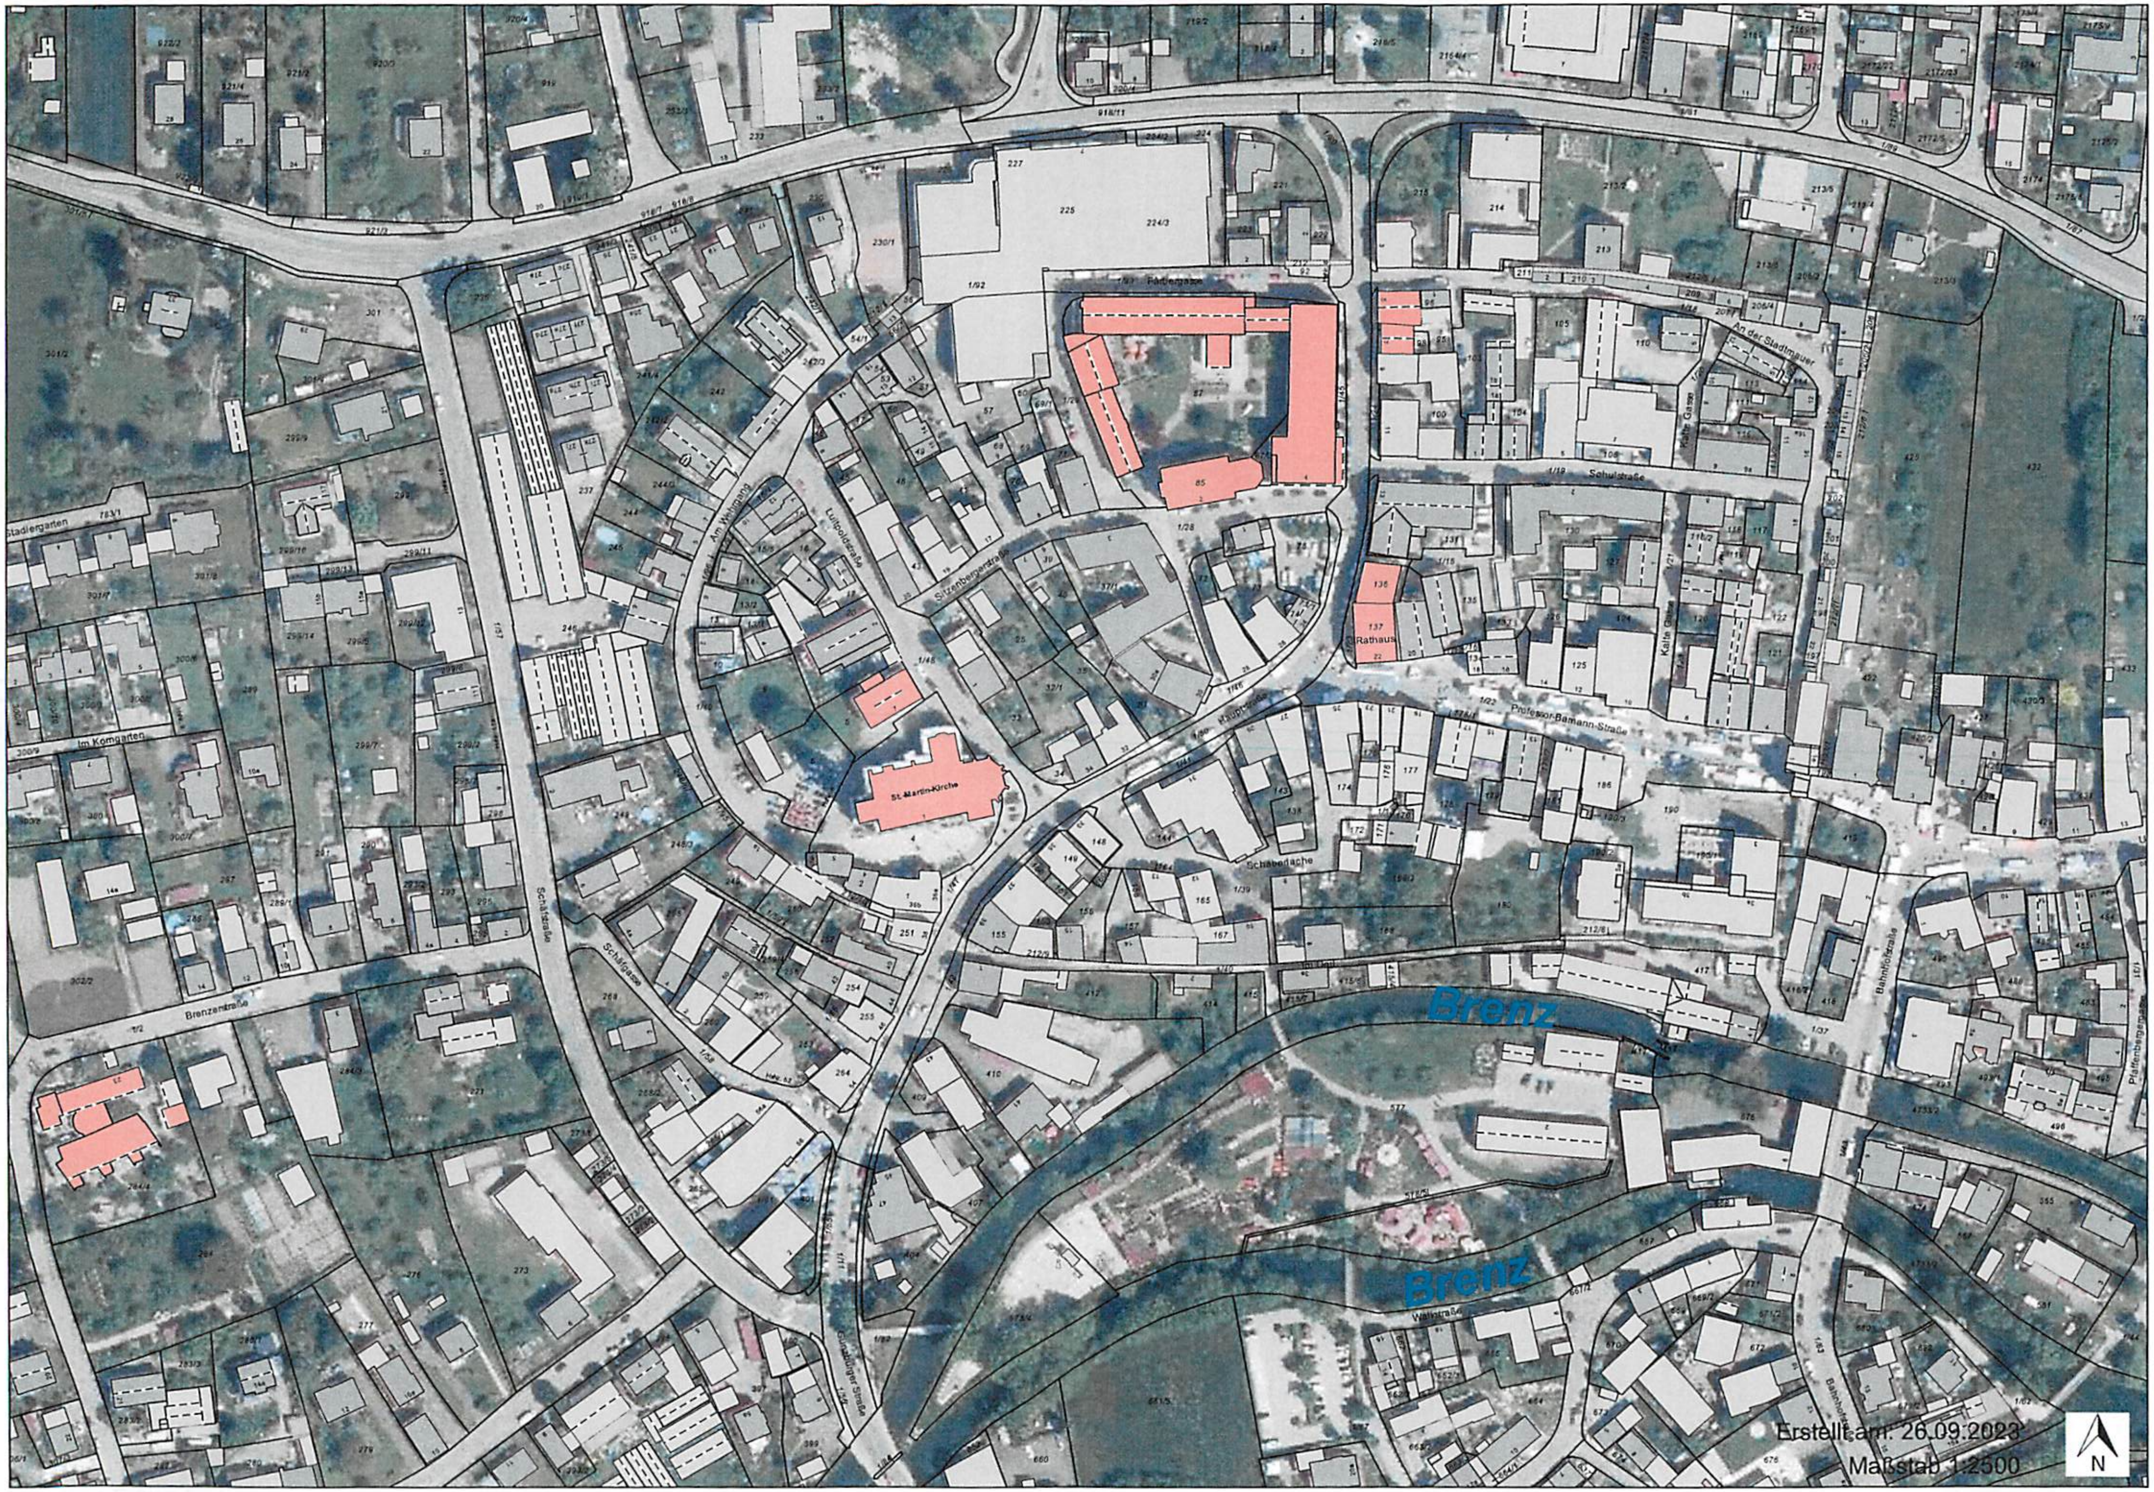
Brenz
Brenz
St.-Martin-Kirche
Rathaus
Schulstraße
Professor-Bamann-Straße
Brenzenstraße
Im Korngarten
Stadlergarten
An der Stadtmauer
Schulgasse
Erstellt am: 26.09.2023
Maßstab 1:2500
N